



**PŮDORYS 1. PP-
NOVÝ STAV - ZMĚNA STAVBY:**

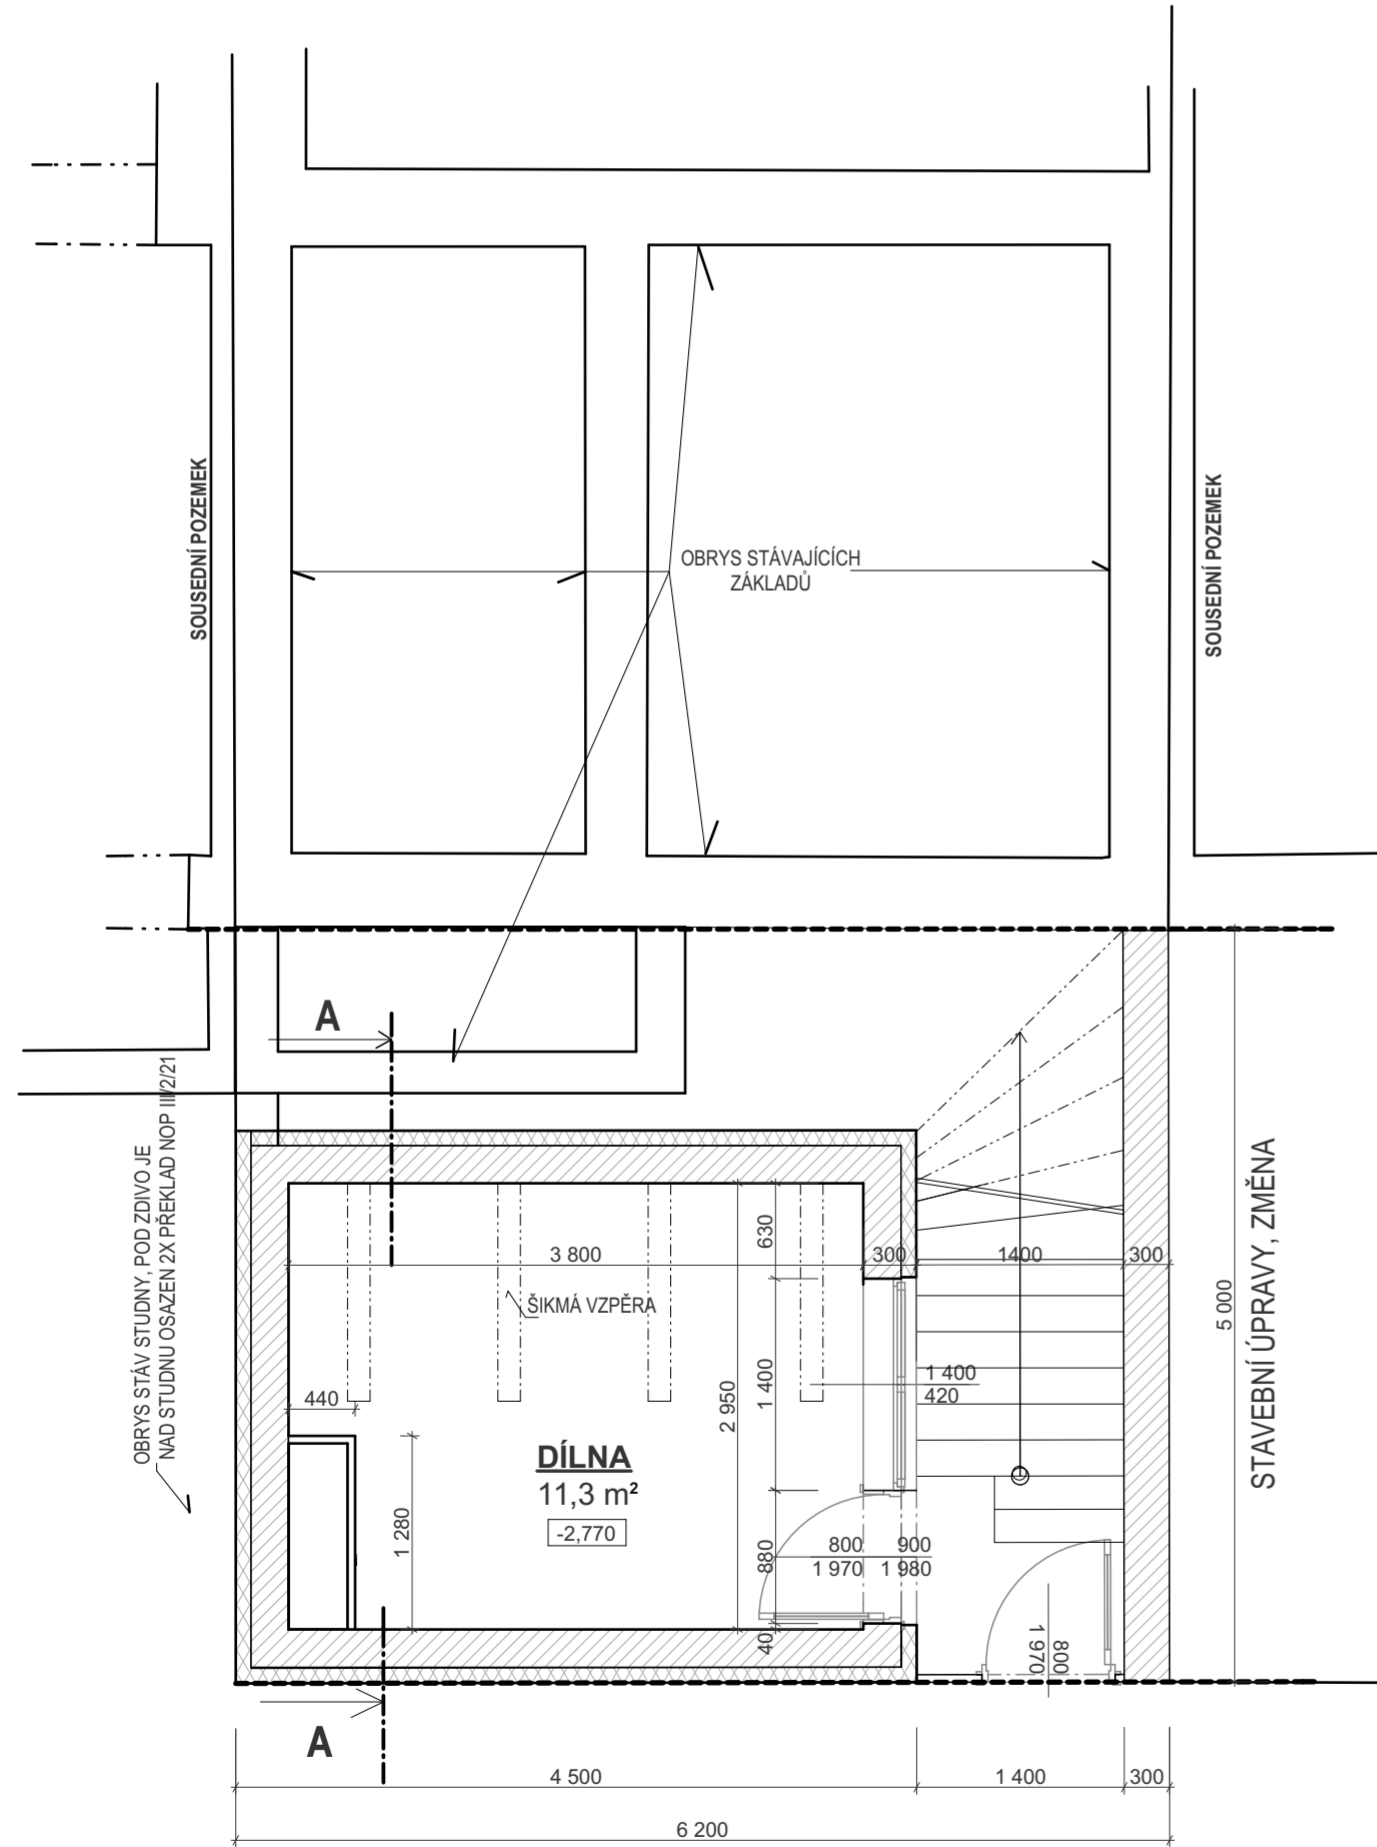

**PŮDORYS 1. NP
NOVÝ STAV - ZMĚNA STAVBY:**

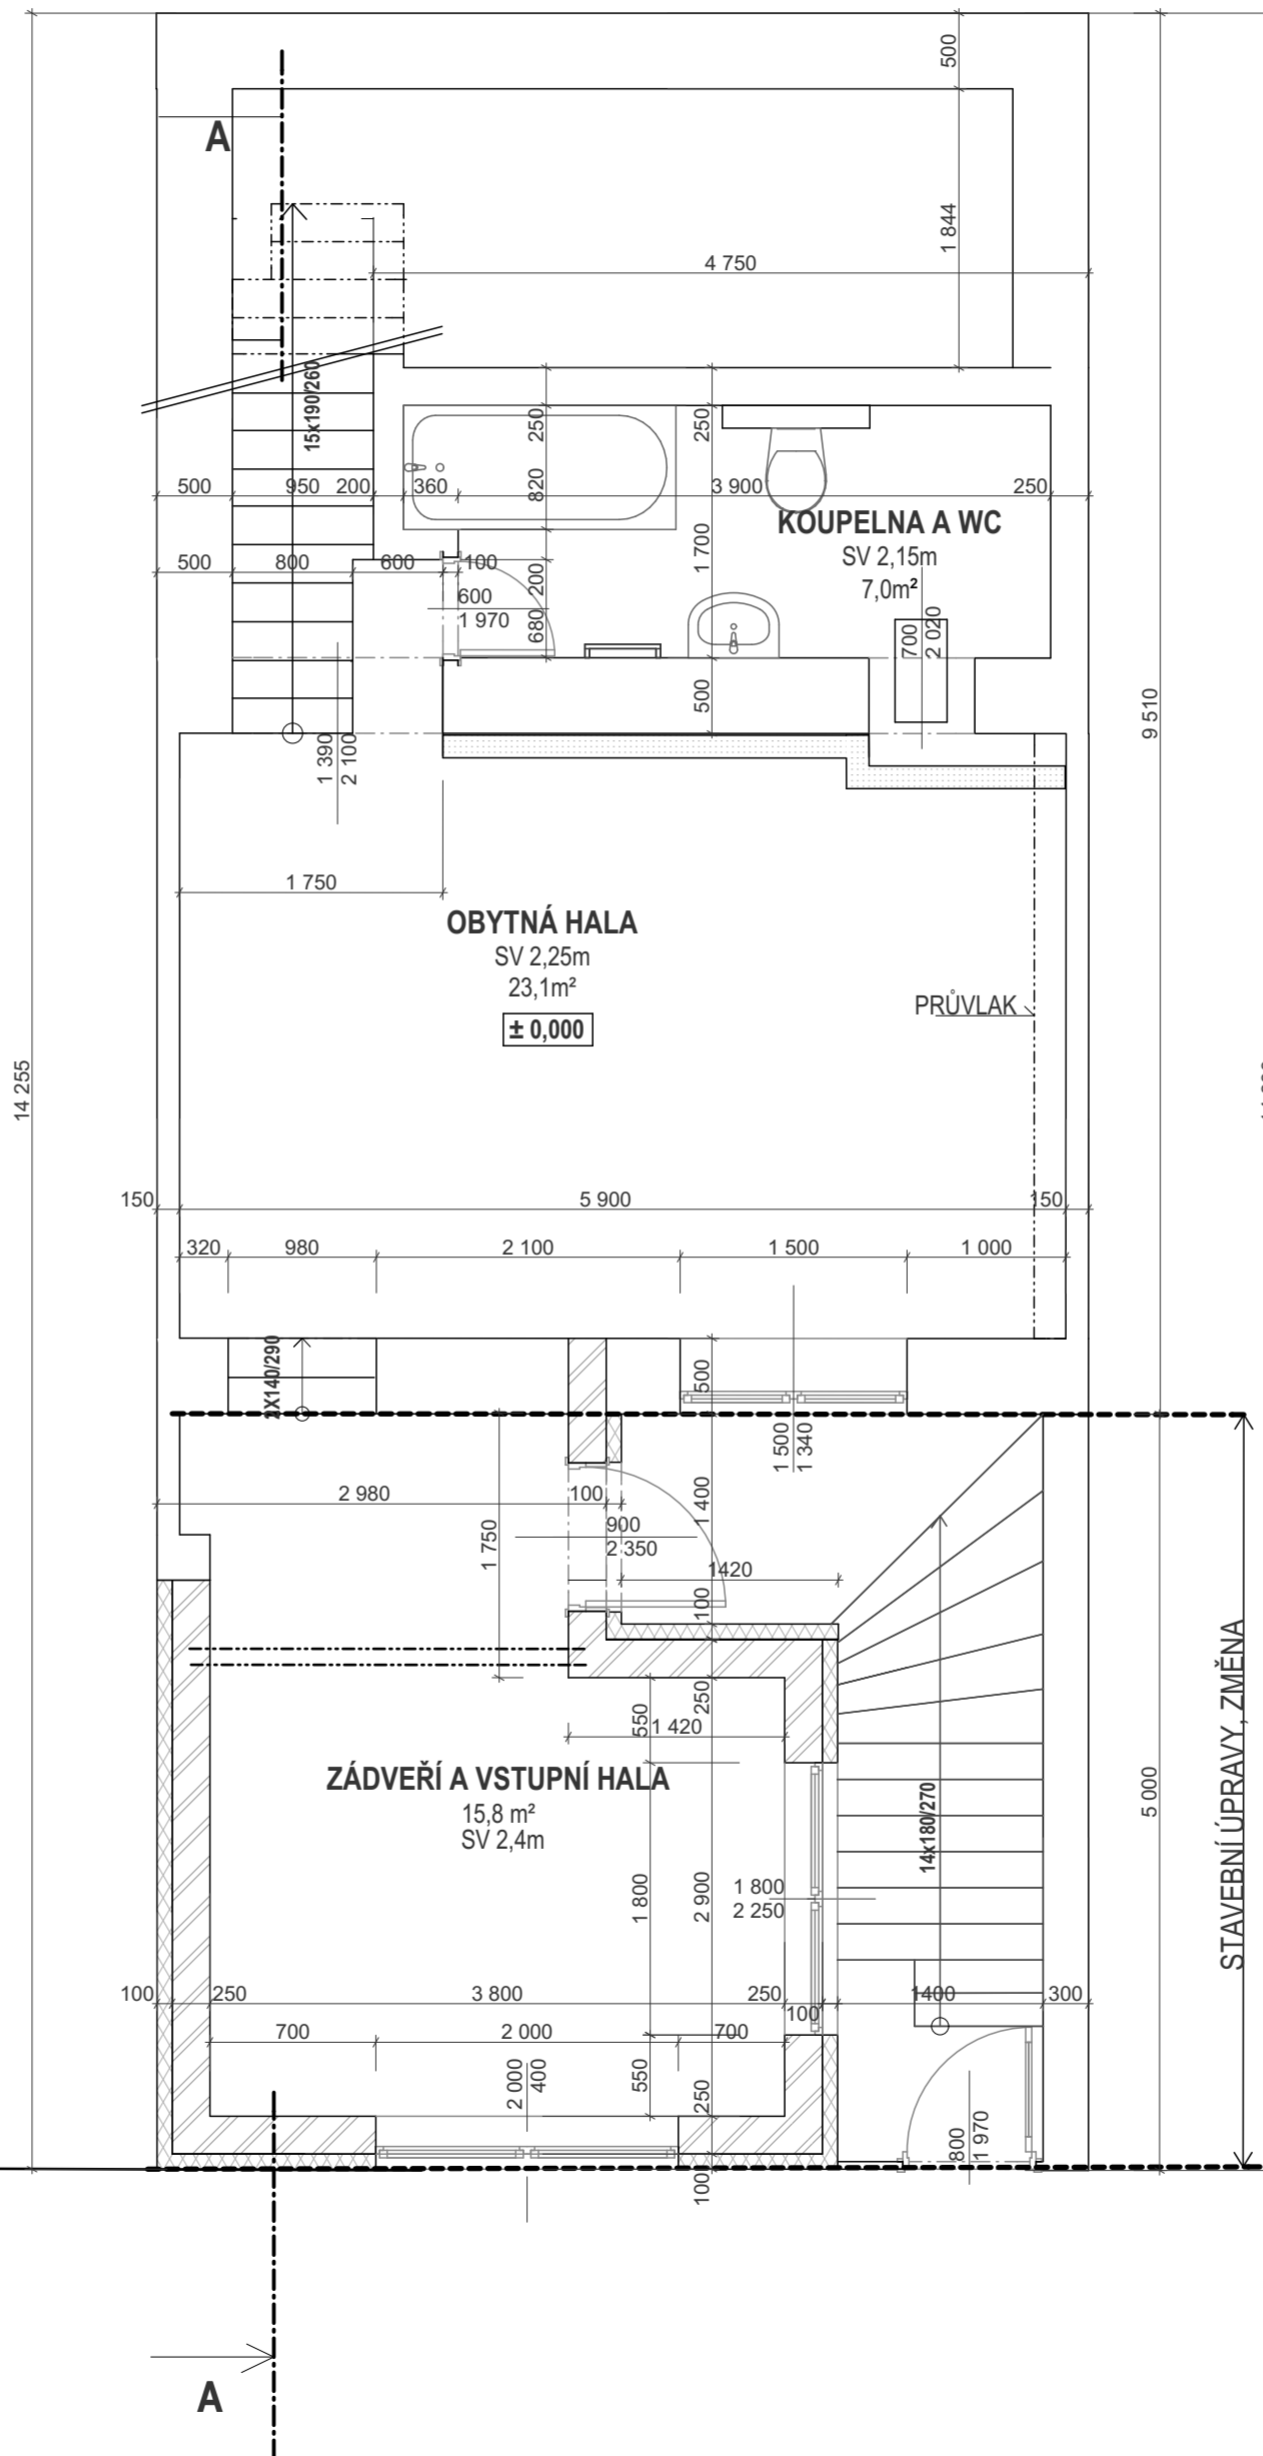

LEGENDA MATERIÁLŮ:

-  STÁVAJÍCÍ KONSTRUKCE
-  TEPELNÁ IZOLACE PIR 100 mm
-  ZDIVO ZE ZMONLITNĚLÝCH TVAROVEK
-  BOURANÉ KONSTRUKCE
-  PLYNOSILIKÁTOVÉ ZDIVO
-  SÁDROKARTONOVÉ KONSTRUKCE

S

KRAJ: JIHMORAVSKÝ BRNO K.Ú.: OBŘANY PARCELA Č. 1322	PROJEKTANT: ING. ARCH. STANISLAVA WEWIOROVÁ TR. KPT. JAROŠE 21, 602 00 BRNO TEL: 604792339, wewiorova@volny.cz	
RODINNÝ DŮM PANA PETRA VRBSKÉHO, FRYČAJOVA 362/164 DODATEČNÉ POVOLENÍ STAVBY - ZMĚNA STAVBY, PŮDORYSY 1.PP + 1.P.		03/2024 DPS
INVESTOR: VRBSKÝ PETR, PODHORNÍ 1397/45, 62800 BRNO - LIŠEŇ		1 : 50 v.č. 3