


ATELIER
ARCH / art

TEL. FAX 05/4121 36 60
BOTANICKÁ 16
BRNO 602 00

BRNĚNSKÉ IVANOVICE
PRODEJNA


ŘEZ B-B'
1:100

POHLED VSTUPNÍ

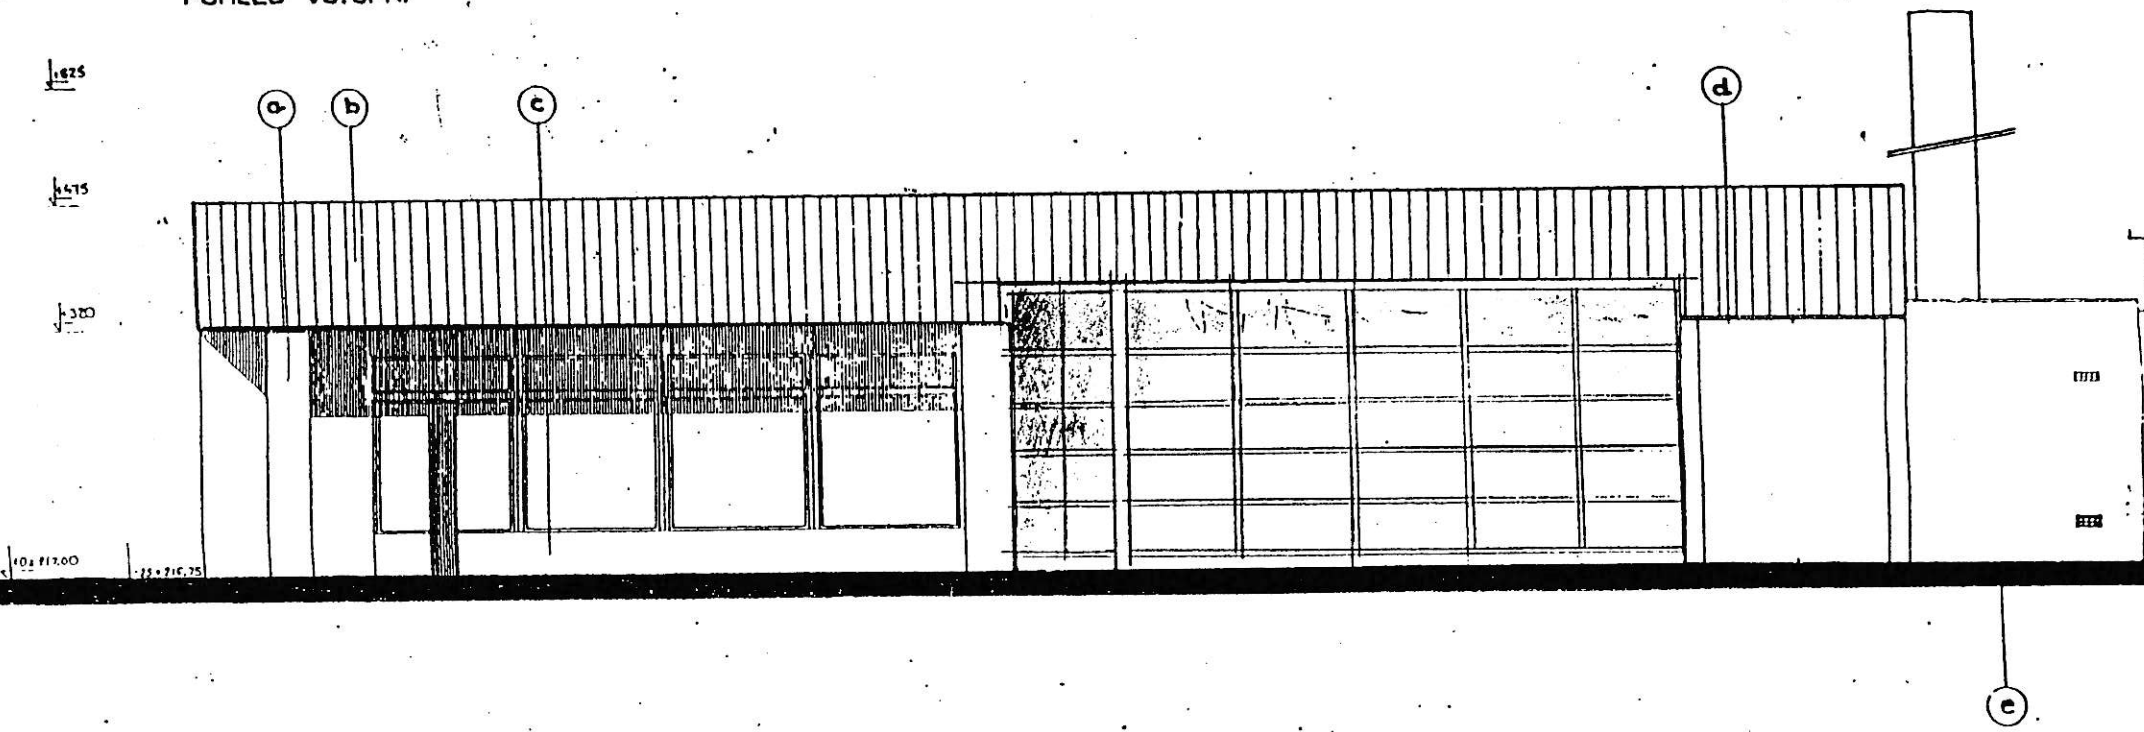

ATELIER ARCH / <i>art</i>		TEL. FAX 05/4121 36 60 BOTANICKÁ 16 BRNO 602 00
BRNĚNSKÉ IVANOVICE PRODEJNA	POHLED ČELNÍ - VSTUP M 1:100	

POHLED BOČNÍ

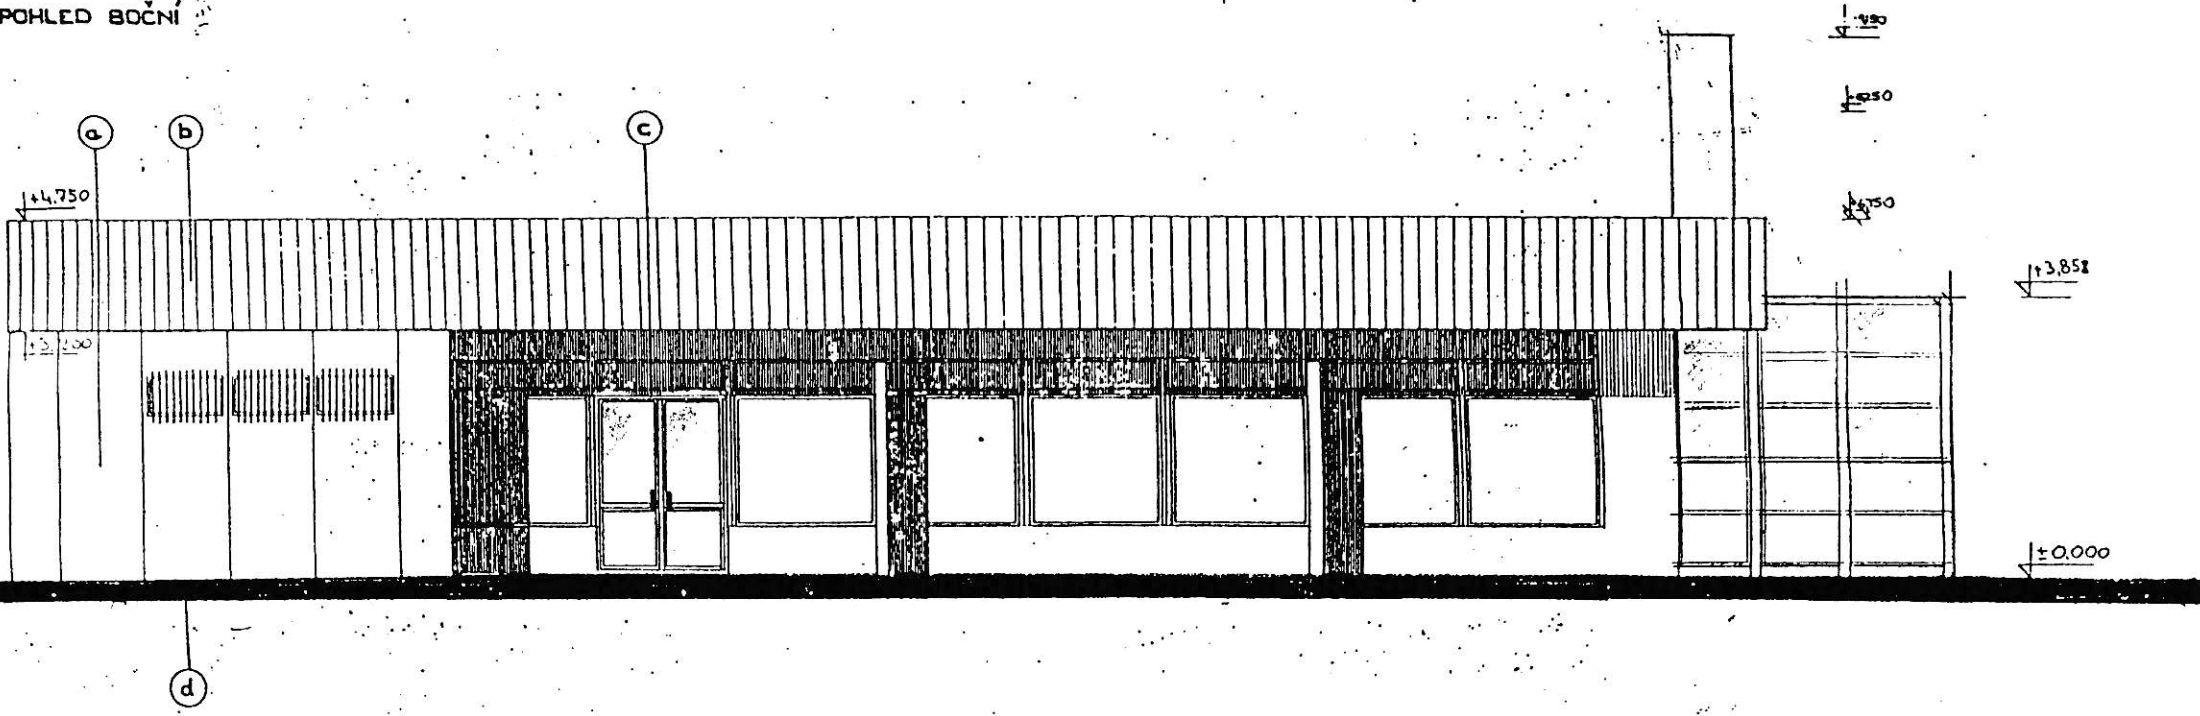

ATELIER ARCH / <i>ars</i>		TEL. FAX 07/4121 36 60 BOTANICKÁ 16 BRNO 602 00
BRNĚNSKÉ IVANOVICE PRODEJNA	POHLED BOČNÍ M 1:100	